

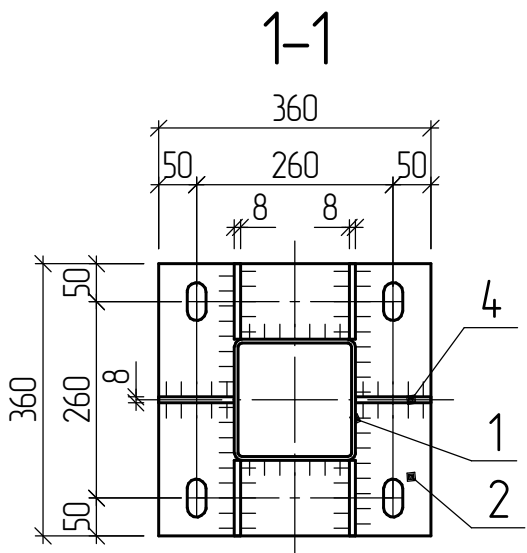


K1.1

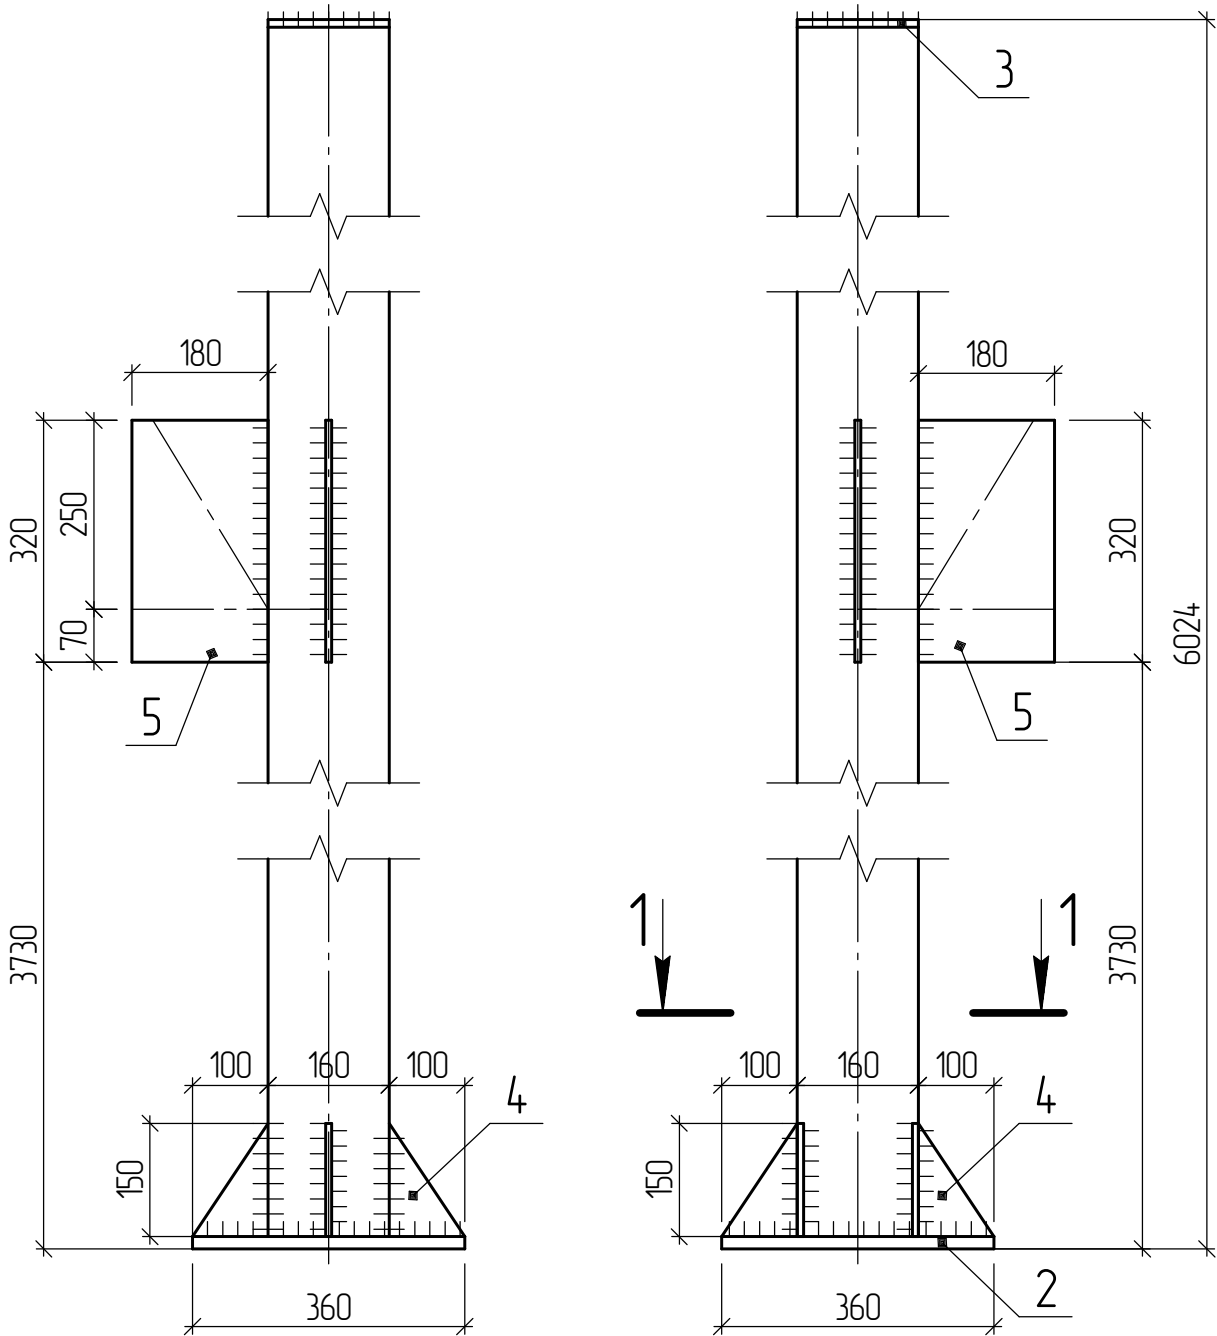


Спецификация металла на марку К1.1										
Поз.	Наименование	А, мм	В, мм	Масса поз., кг	Кол-во, шт	Марка	Масса на на мароку, кг	Кол-во марок	Масса всего, кг	Примечание
	K1.1									
1	Труба 160х160х5	6000		143,0	1	К1.1	143,0	2	286,0	без черт.
2	Лист 12	360	360	12,2	1		12,2		24,4	черт.
3	Лист 12	150	150	2,1	1		2,1		4,2	без черт.
4	Лист 8	100	150	0,9	6		5,7		11,3	черт.
5	Лист 8	180	320	3,6	2		7,2		14,5	черт.
							170,2		340,4	

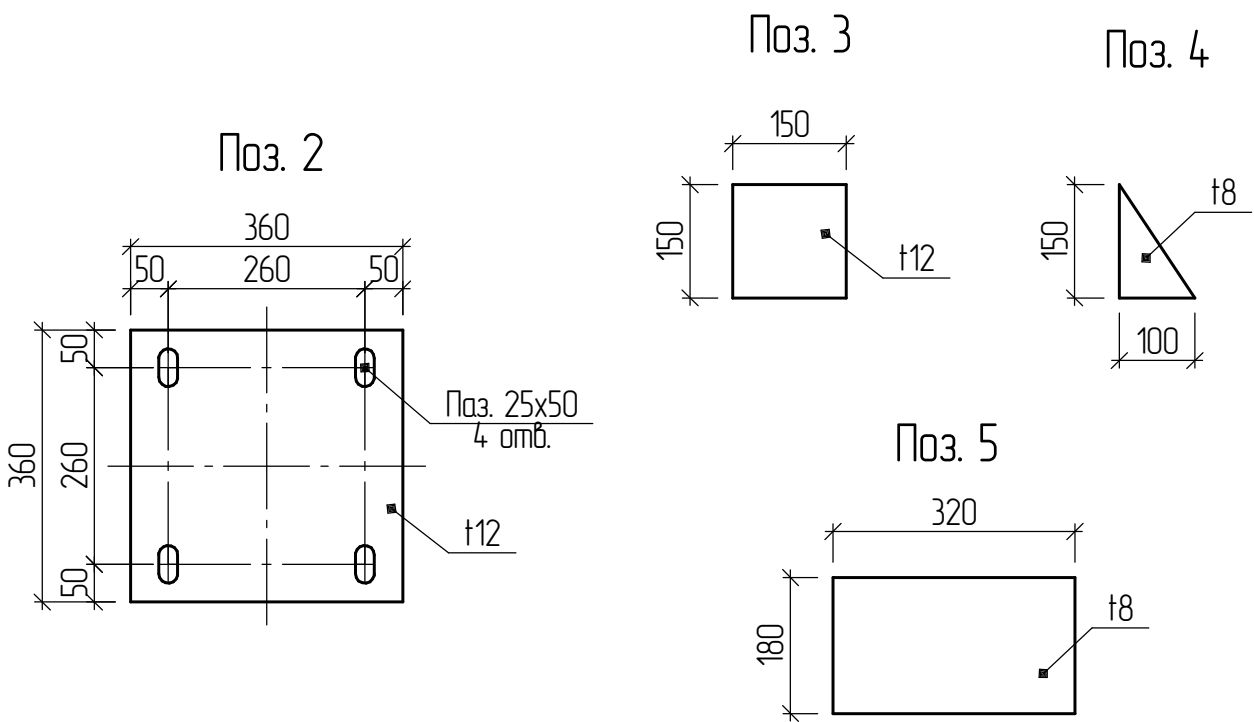



						БНА380-2П			
						Элеватор Курская область пгт. Кшень			
Изм.	Колуч.	Лист	№ док.	Подп.	Дата	Бункер автоотгрузки БНА380-2П	Стадия	Лист	Листов
Разраб.	Кутузов				03.21			1	
Проверил.	Черных				03.21				
Утв.	Троянов				03.21	Колонна К1.1	ООО "ВДАИ"		

K1.2

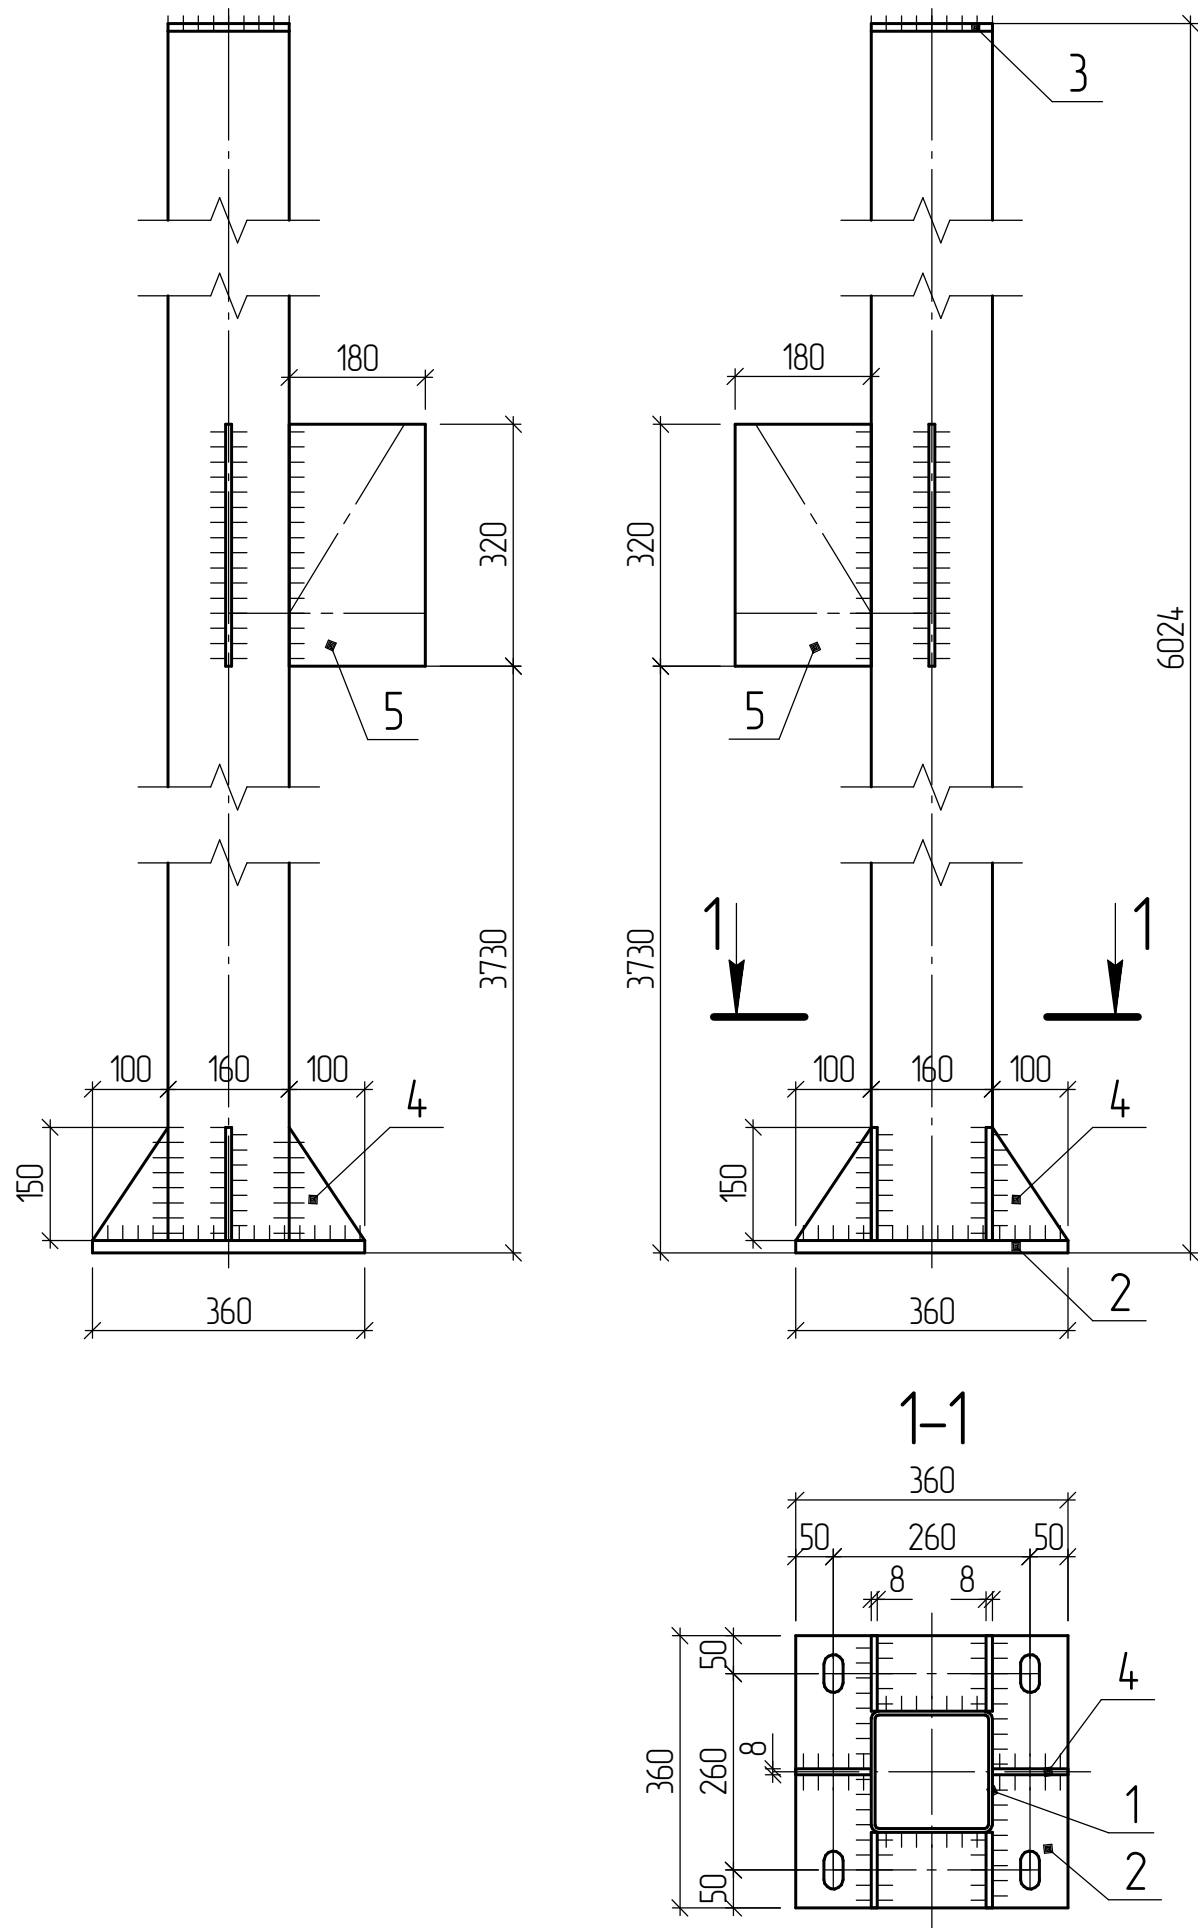


Спецификация металла на марку K1.2

Поз.	Наименование	А, мм	В, мм	Масса поз., кг	Кол-во, шт	Марка	Масса на марку, кг	Кол-во марок	Масса всего, кг	Примечание
	K1.2									
1	Труба 160х160х5	6000		143,0	1	K1.2	143,0	2	286,0	без черт.
2	Лист 12	360	360	12,2	1		12,2		24,4	черт.
3	Лист 12	150	150	2,1	1		2,1		4,2	без черт.
4	Лист 8	100	150	0,9	6		5,7		11,3	черт.
5	Лист 8	180	320	3,6	2		7,2		14,5	черт.
							170,2		340,4	

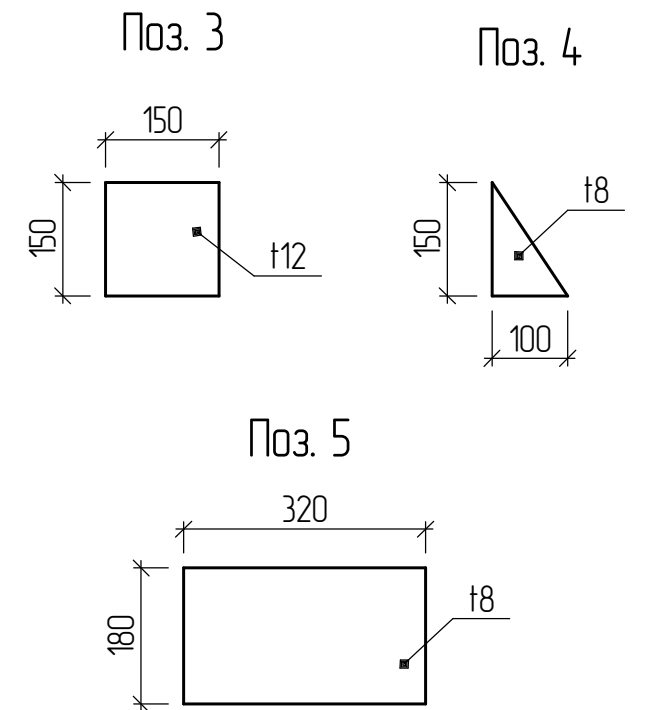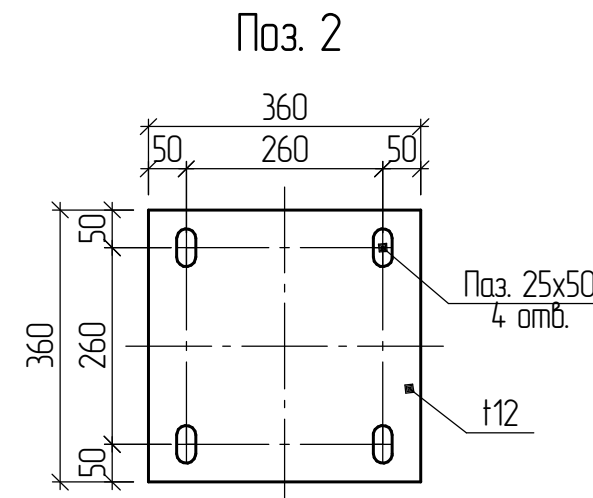

						БНА380-2П			
						Элеватор Курская область пгт. Кшень			
Изм.	Колуч.	Лист	№ док.	Подп.	Дата	Бункер автоотгрузки БНА380-2П	Стадия	Лист	Листов
Разраб.	Кутузов				03.21			2	
Проверил.	Черных				03.21	Колонна K1.2	ООО "ВДАИ"		
Утв.	Троянов				03.21				

CB1.1

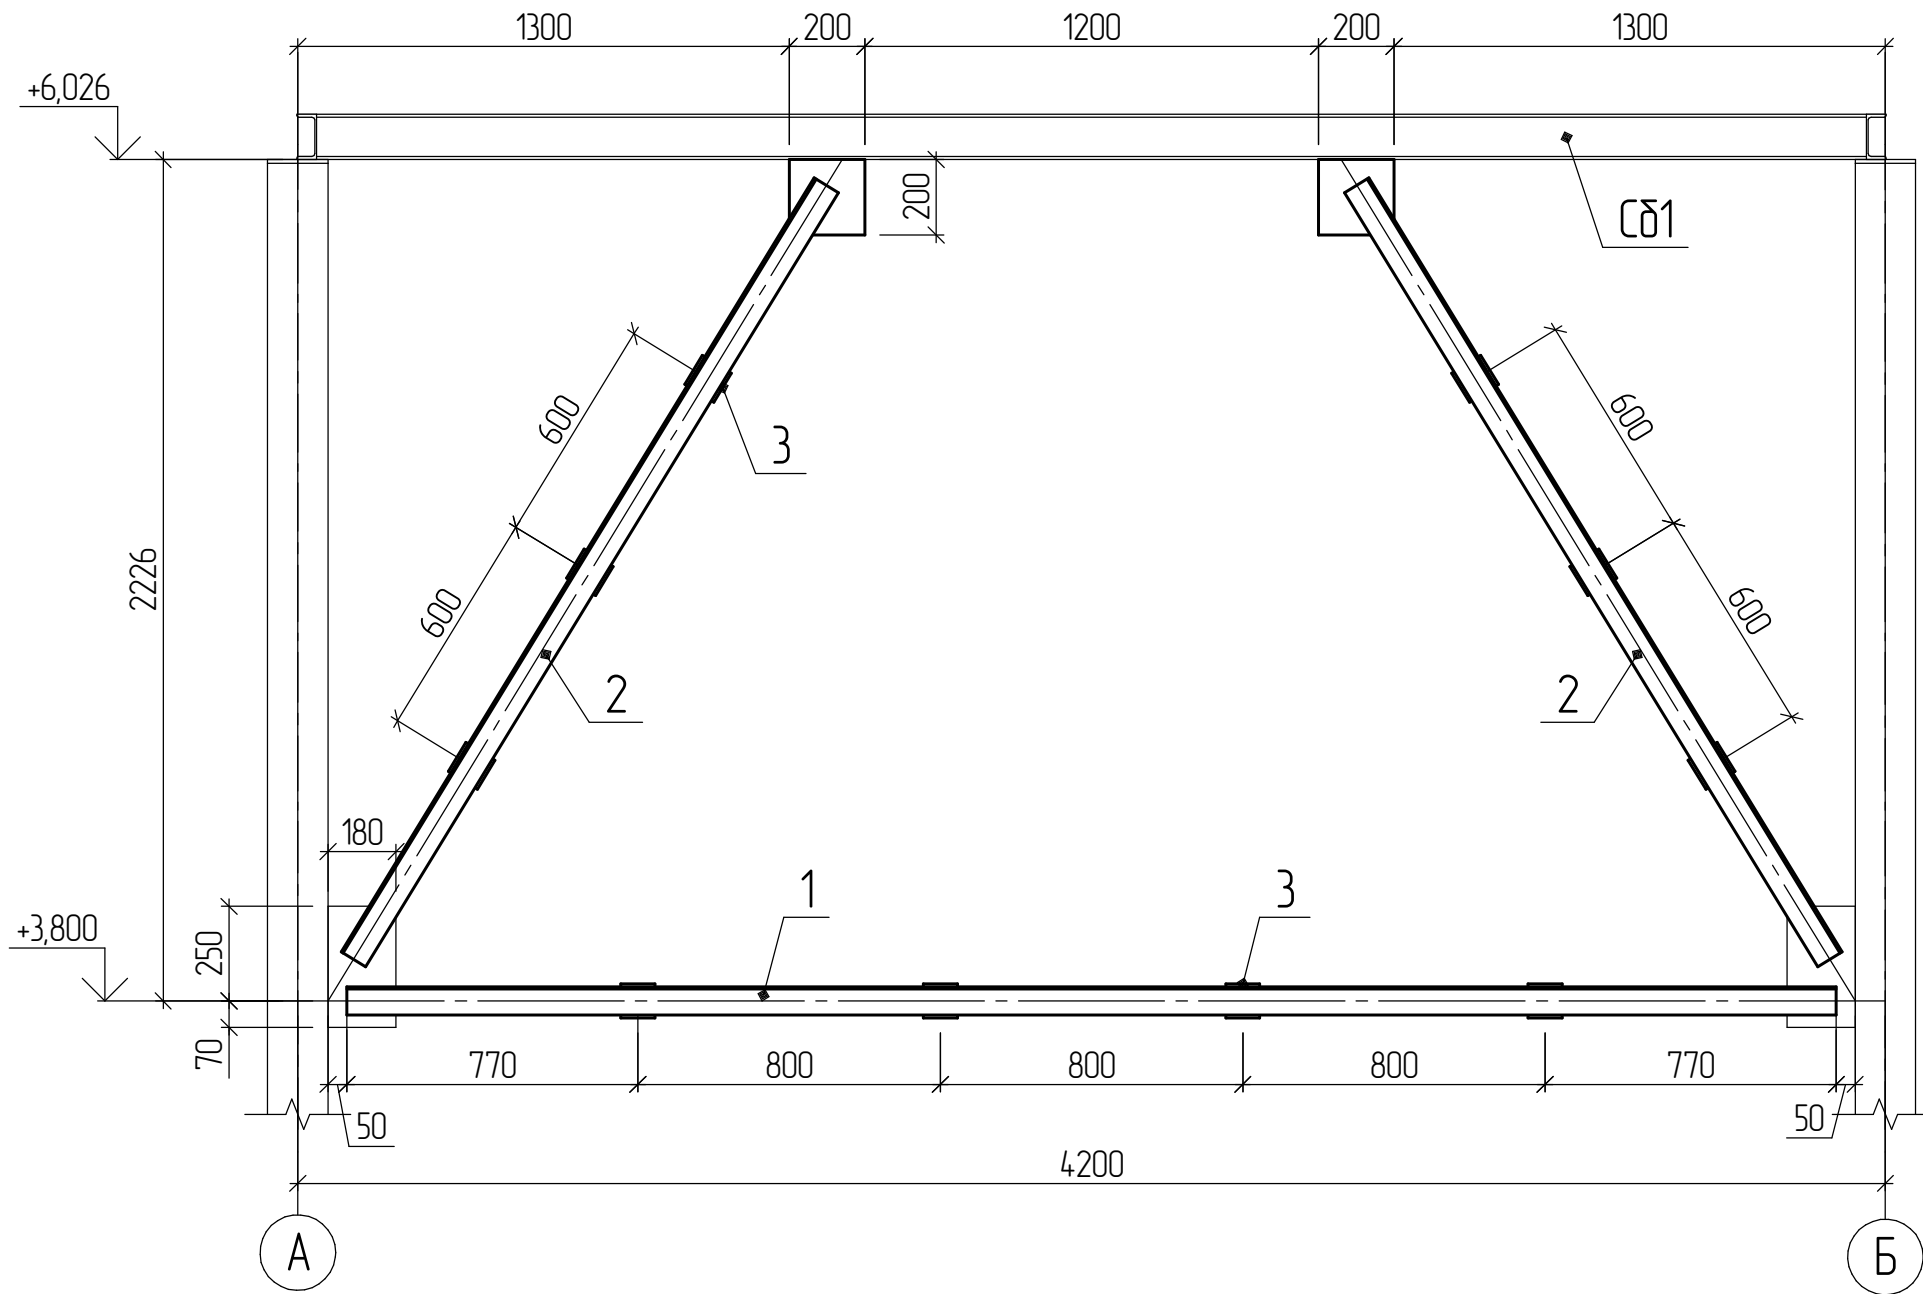

Спецификация металла на марку СБ1.1										
Поз.	Наименование	А, мм	В, мм	Масса поз., кг	Кол- во, шт	Марка	Масса на на мароку, кг	Кол- во марок	Масса всего, кг	Приме- чание
	СБ1.1									
1	Уголок 75х6	3940		27,1	2	СБ1.1	54,3	2	108,6	без. черт.
2	Уголок 75х6	2400		16,5	4		66,1		132,3	без. черт.
3	Лист 8	200	200	2,5	2		5,0		10,0	без. черт.
4	Лист 8	90	90	0,5	10		5,1		10,2	без. черт.
							130,5		261,1	

						БНА380-2П			
						Элеватор Курская область пгт. Кшень			
Изм.	Кол.уч.	Лист	№ док.	Подп.	Дата				
Разраб.	Кутузов		03.21			Бункер автоотгрузки БНА380-2П	Стадия	Лист	Листов
Проверил.	Черных		03.21					3	
Утв.	Троянов		03.21			Связь СВ11	ООО "ВДИ"		


ОГЛАВЛЕНИЕ

ВЗАМ. УНВ. №

Подн. и дана

ИНВ. № подл.


Инв. № подл.	Подп. и дата	Взам. инв. №	Согласовано	

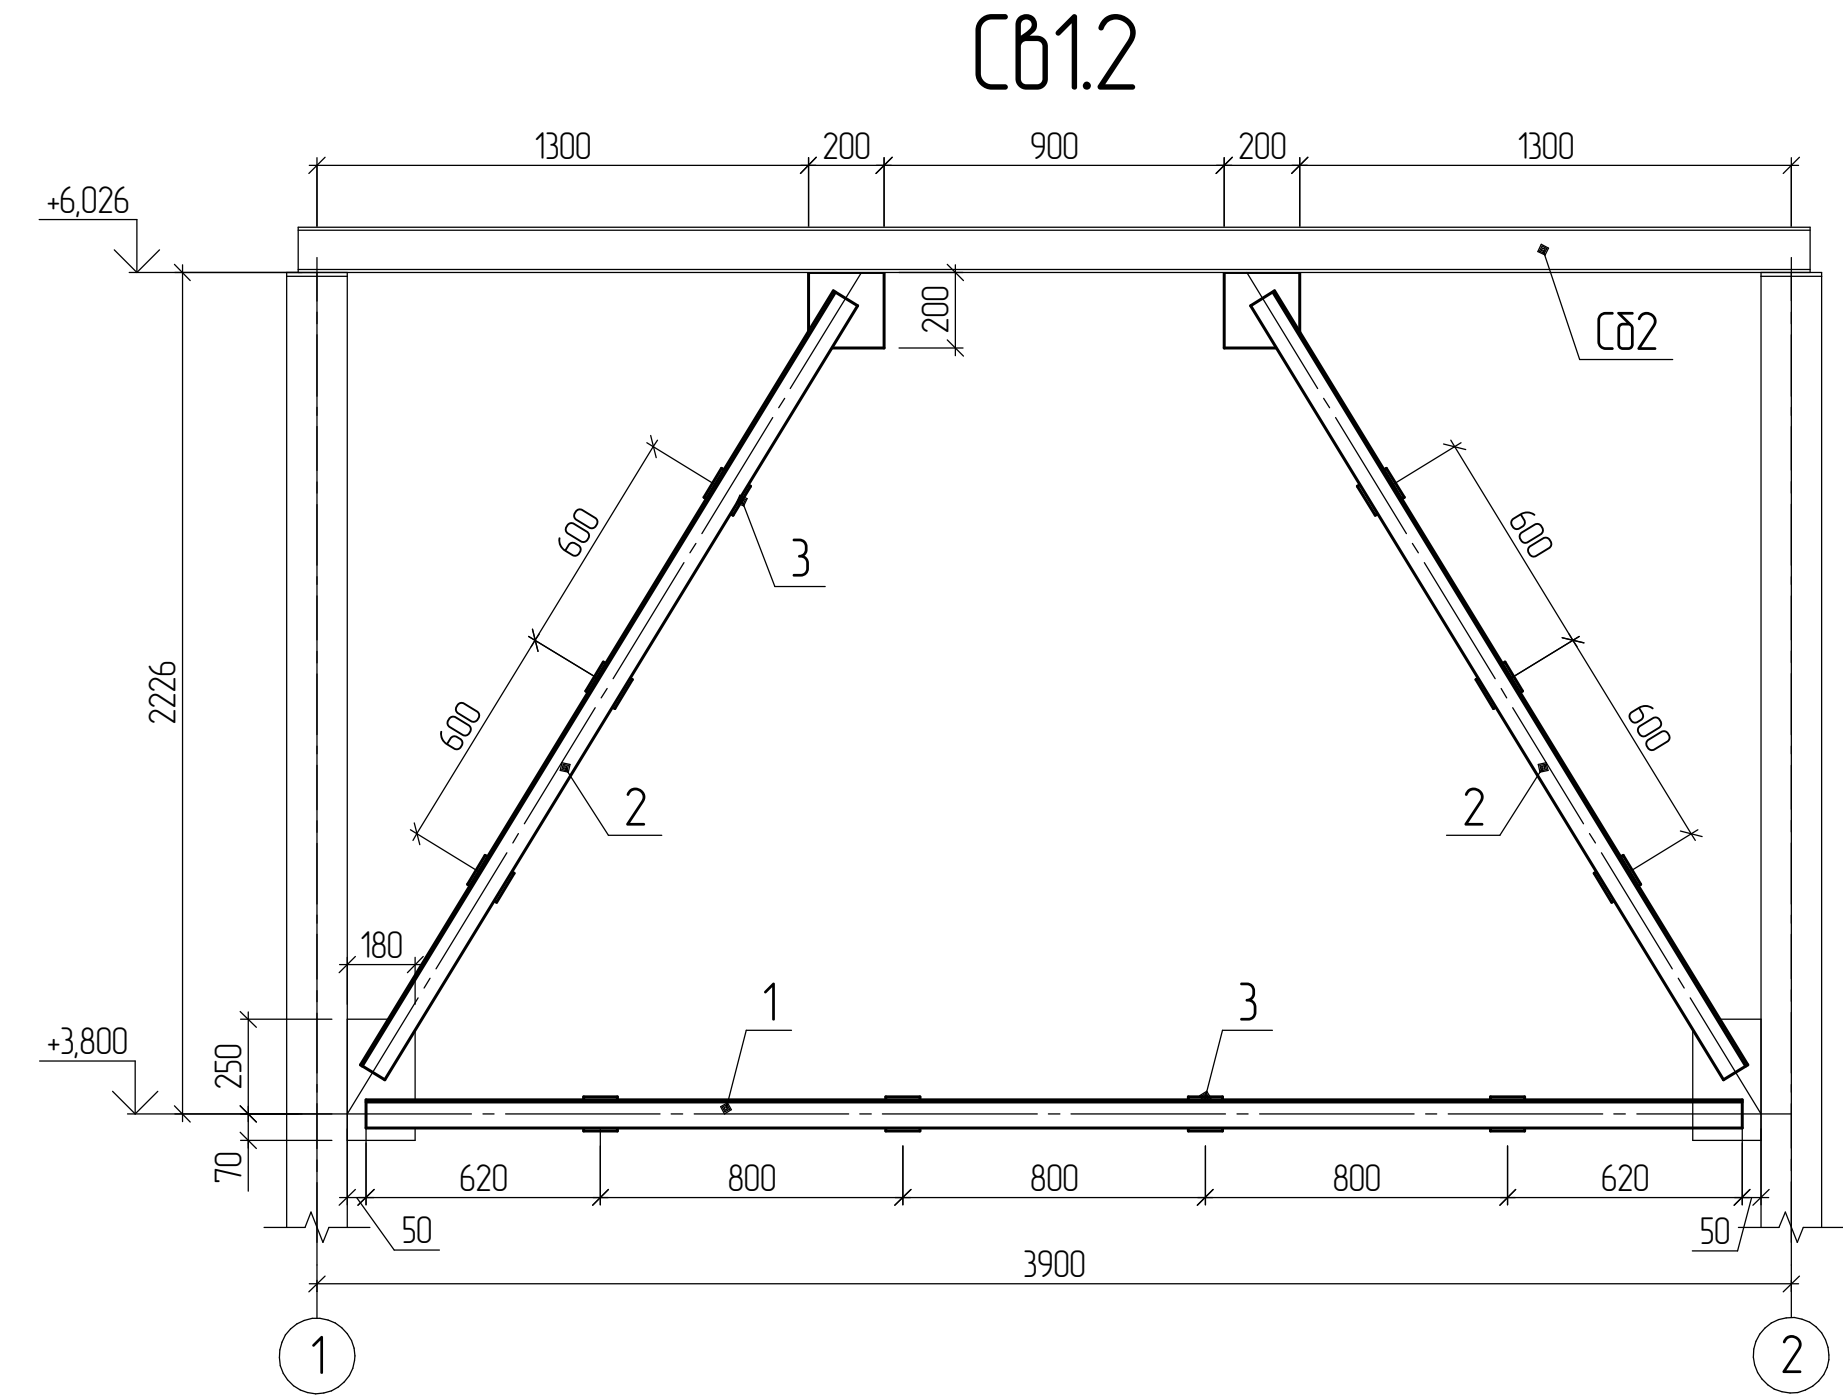

Спецификация металла на марку СБ1.2										
Поз.	Наименование	А, мм	В, мм	Масса поз., кг	Кол-во, шт	Марка	Масса на на мароку, кг	Кол-во марок	Масса всего, кг	Примечание
	СБ1.2									
1	Уголок 75х6	3640		25,1	2	СБ1.2	50,2	2	100,3	без. черт.
2	Уголок 75х6	2400		16,5	4		66,1		132,3	без. черт.
3	Лист 8	200	200	2,5	2		5,0		10,0	без. черт.
4	Лист 8	90	90	0,5	10		5,1		10,2	черт.
							126,4		252,8	

						БНА380-2П			
						Элеватор Курская область пгт. Кшень			
Изм.	Колуч.	Лист	№ док.	Подп.	Дата	Бункер автоотгрузки БНА380-2П	Стадия	Лист	Листов
Разраб.		Кутузов			03.21			4	
Проверил.		Черных			03.21				
Утв.		Троянов			03.21	Связь СВ1.2	ООО "ВДАИ"		

СБН1


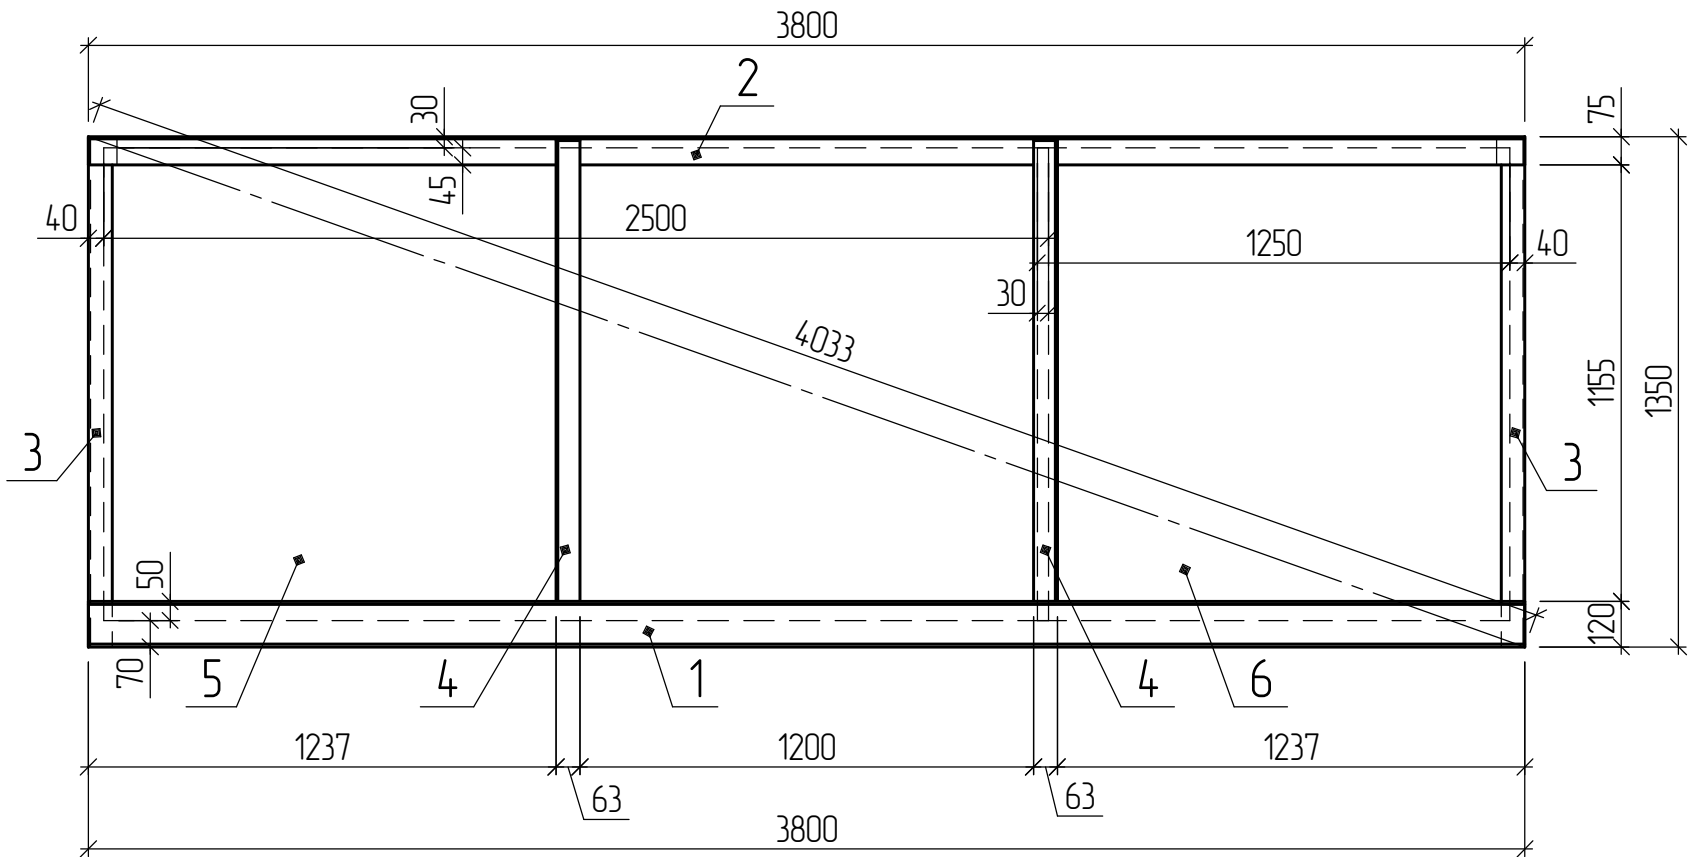


Согласовано				
Взам. инв. №				
Подп. и дата				
Инв. № подл.				

Спецификация металла на марку СБ1										
Поз.	Наименование	А, мм	В, мм	Масса поз, кг	Кол-во, шт	Марка	Масса на мароку, кг	Кол-во марок	Масса всего, кг	Примечание
	СБ1									
1	Швеллер 12П	3800		39,5	1	СБ1	39,5	4	158,1	без черт.
2	Уголок 75х6	3800		26,2	1		26,2		104,7	без черт.
3	Уголок 63х5	1350		6,5	2		13,0		51,9	без черт.
4	Уголок 63х5	1220		5,9	2		11,7		46,9	без черт.
5	Лист 2.5	1250	2500	61,3	1		61,3		245,3	без черт.
6	Лист 2.5	1250	1250	30,7	1		30,7		122,7	без черт.
							182,4		729,7	

						БНА380-2П			
						Элеватор Курская область пгм. Кшень			
Изм.	Колуч.	Лист	№ док.	Подп.	Дата	Бункер автоотгрузки БНА380-2П	Стадия	Лист	Листов
Разраб.	Кутузов				03.21			5	
Проверил.	Черных				03.21	Стенка бункера Сб1	000 "ВДАИ"		
Утв.	Троянов				03.21				

СБН2

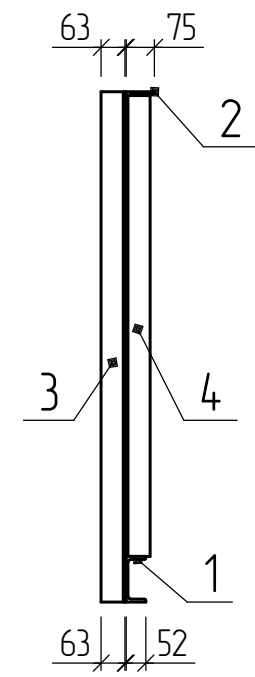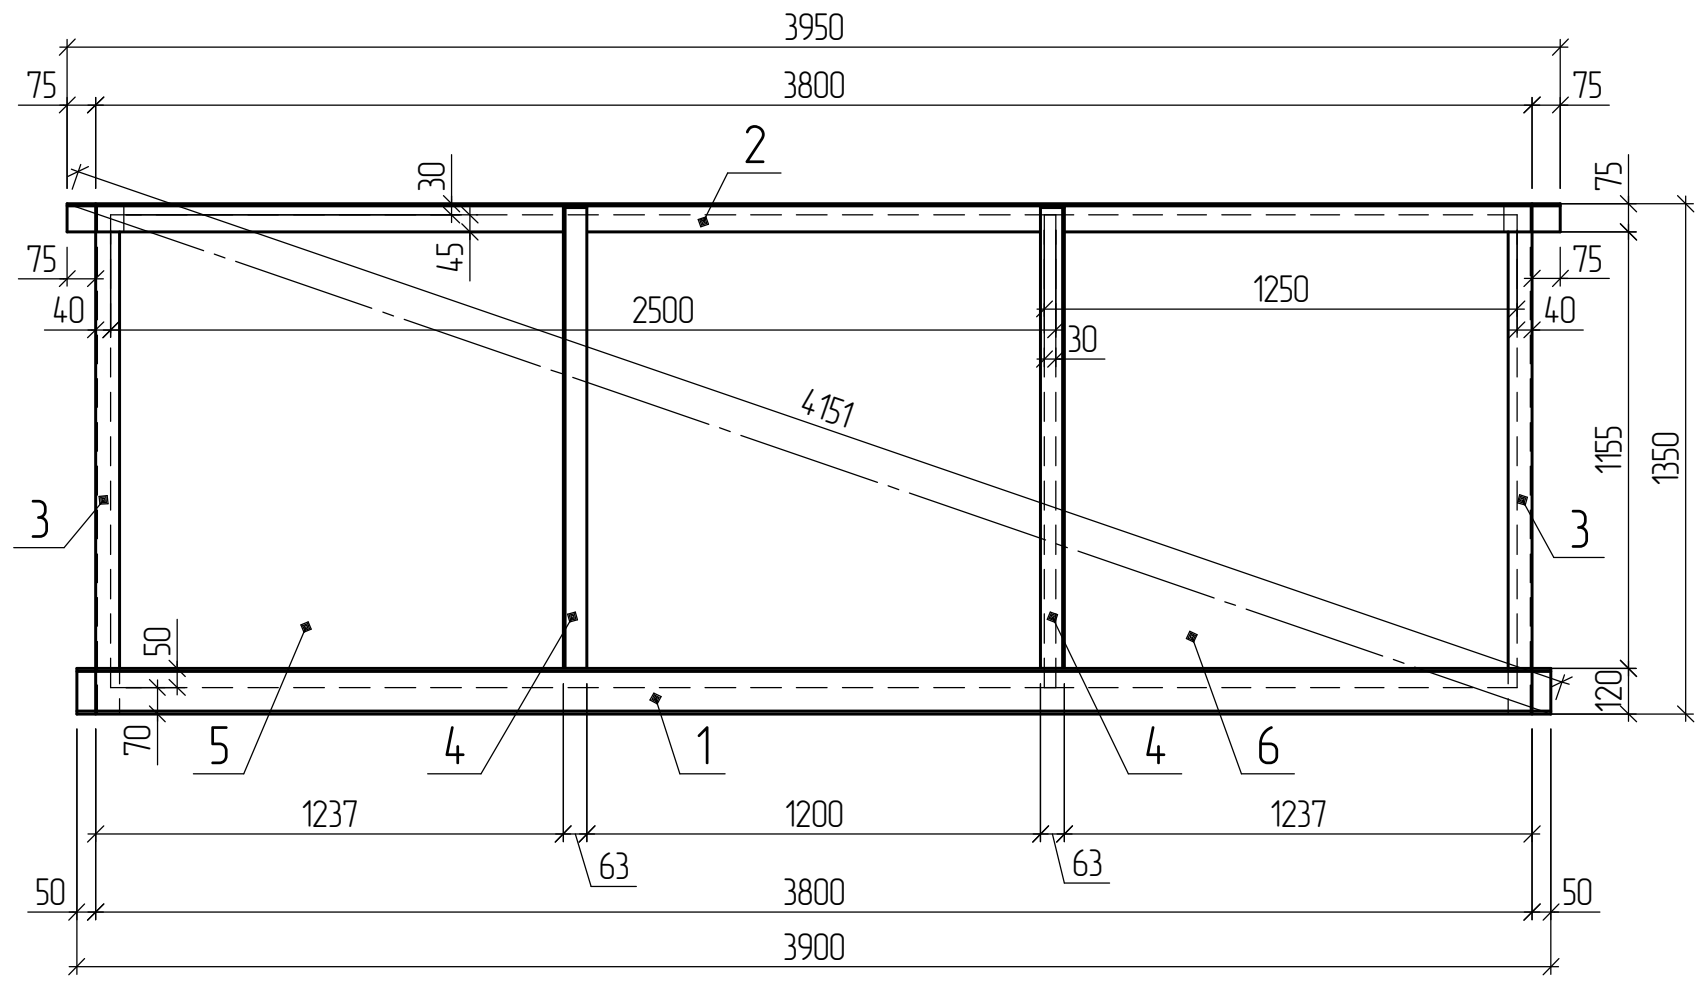


Согласовано					
Взам. инв. №					
Подп. и дата					
Инв. № подл.					

Спецификация металла на марку СБ2										
Поз.	Наименование	А, мм	В, мм	Масса поз., кг	Кол-во, шт	Марка	Масса на на марку, кг	Кол-во марок	Масса всего, кг	Примечание
	СБ2									
1	Швеллер 12П	3900		40,6	1	СБ2	40,6	4	162,2	без. черт.
2	Уголок 75х6	3950		27,2	1		27,2		108,9	без. черт.
3	Уголок 63х5	1350		6,5	2		13,0		51,9	без. черт.
4	Уголок 63х5	1220		5,9	2		11,7		46,9	без. черт.
5	Лист 2.5	1250	2500	61,3	1		61,3		245,3	без. черт.
6	Лист 2.5	1250	1250	30,7	1		30,7		122,7	без. черт.
							184,5		738,0	


						БНА380–2П			
						Элеватор Курская область пгт. Кшень			
Изм.	Колуч.	Лист	№ док.	Подп.	Дата	Бункер автоотгрузки БНА380–2П	Стадия	Лист	Листов
Разраб.		Кутузов			03.21			6	
Проверил.		Черных			03.21				
Утв.		Троянов			03.21	Стенка бункера Сб2	ООО "ВДАИ"		

Согласовано		Взам. инв. №	Подп. и дата	Инв. № подл.


Раскладка листа

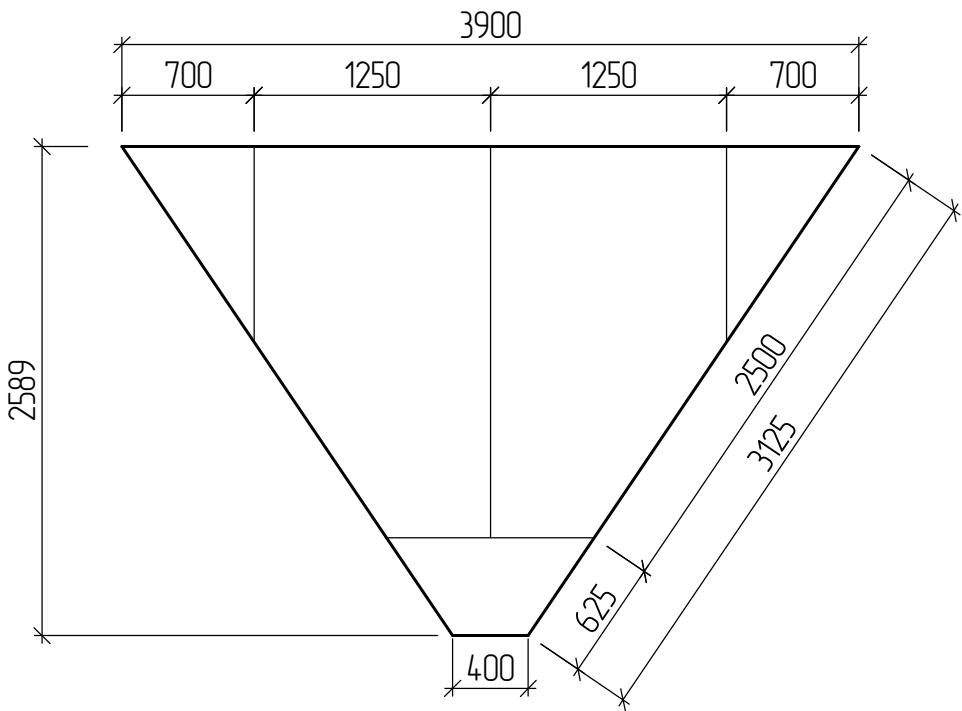

Раскрой листа

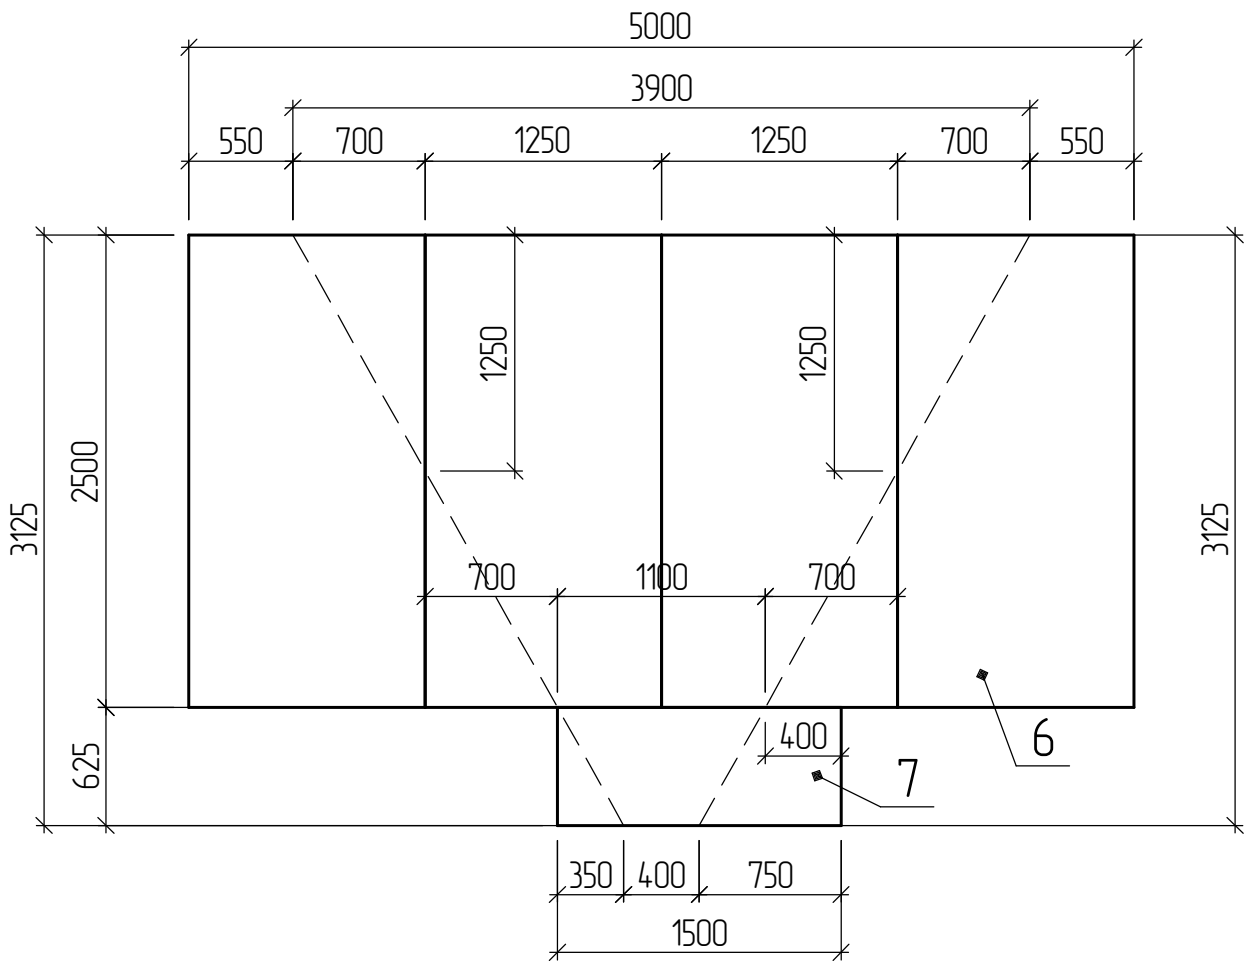

Кн

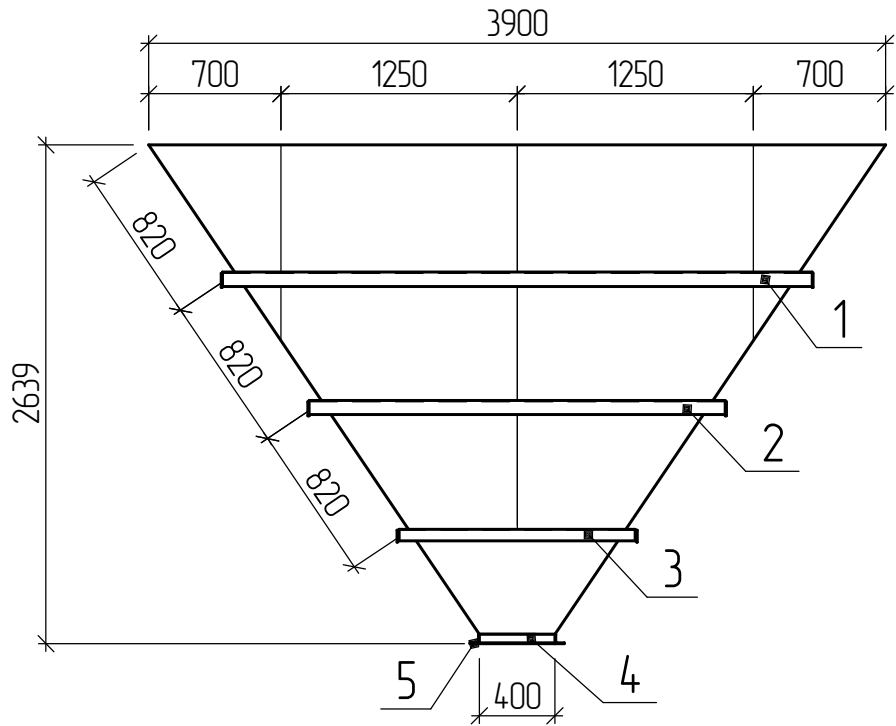

Спецификация металла на марку Кн

Поз.	Наименование	А, мм	В, мм	Масса поз., кг	Кол-во, шт	Марка	Масса на на мароку, кг	Кол-во марок	Масса всего, кг	Примечание
	Кн									
1	Уголок 75х6	3260		22,5	4	Кн	89,8	1	89,8	без. черт.
2	Уголок 75х6	2300		15,8	4		63,4		63,4	без. черт.
3	Уголок 63х5	1300		6,3	4		25,0		25,0	без. черт.
4	Уголок 50х5	400		1,5	2		3,0		3,0	без. черт.
5	Уголок 50х5	500		1,9	2		3,8		3,8	без. черт.
6	Лист 2.5	1250	2500	61,3	8		490,6		490,6	черт.
7	Лист 2.5	625	1500	18,4	2		36,8		36,8	черт.
							712,5		712,5	

						БНА380-2П			
						Элеватор Курская область пгт. Кшень			
Изм.	Колуч.	Лист	№ док.	Подп.	Дата				
Разраб.	Кутузов				03.21	Бункер автоотгрузки БНА380-2П	Стадия	Лист	Листов
Проверил.	Черных				03.21			7	
Утв.	Троянов				03.21	Конус Кн	ООО "ВДАИ"		