



	Инв. № подл.	Подпись и дата	Взам. инв. №	Инв. № дубл.	Подп. и дата

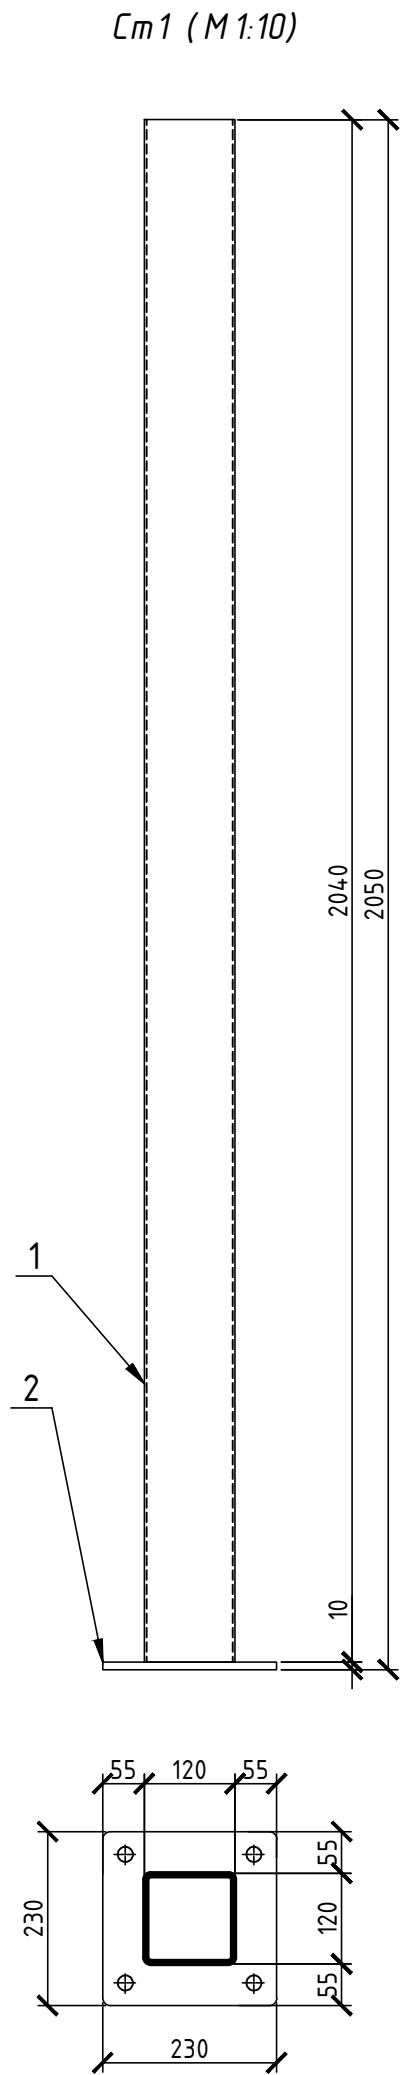

Поз.	Обозначение	Наименование	Длина, мм	Кол.	Всего	Прим.
		Документация				
	Ст1	Стойка	2050*	1	21	
		Детали				
1	ГОСТ 8645-68	□ 120x120x3	2040*	1	21	
2	ГОСТ 19903-2015	-230x230x10		1	21	лазер

Дет.2

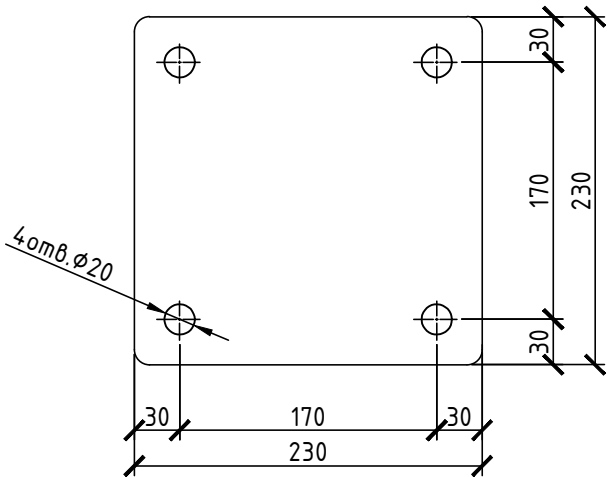

*Размеры для справок. Рекомендовано дать запас на подрезку при монтаже.
Все сварные швы по ГОСТ 14771-76 и ГОСТ 23518-79.
Катет сварного шва принимать по наименьшей толщине свариваемых деталей.

						00НФ-000611-КМД		
						г. Воронеж, ул. Свободы д.21		
Изм.	Кол.уч.	Лист	№ док.	Подп.	Дата	Ст1	Стадия	Лист
Разраб.	Русских				15.11.22		Р	Листов
Проверил	Ткаченко				15.11.22	Ст3пс		
Н. контр.	Кобялко				15.11.22			
						Компания "КМК" г. Воронеж, Ул. Лебедева, д.4, оф.115 тел. 8-900-930-92-52 e-mail: iengineer.kmk@ya.ru		