


План здания склад СЗР

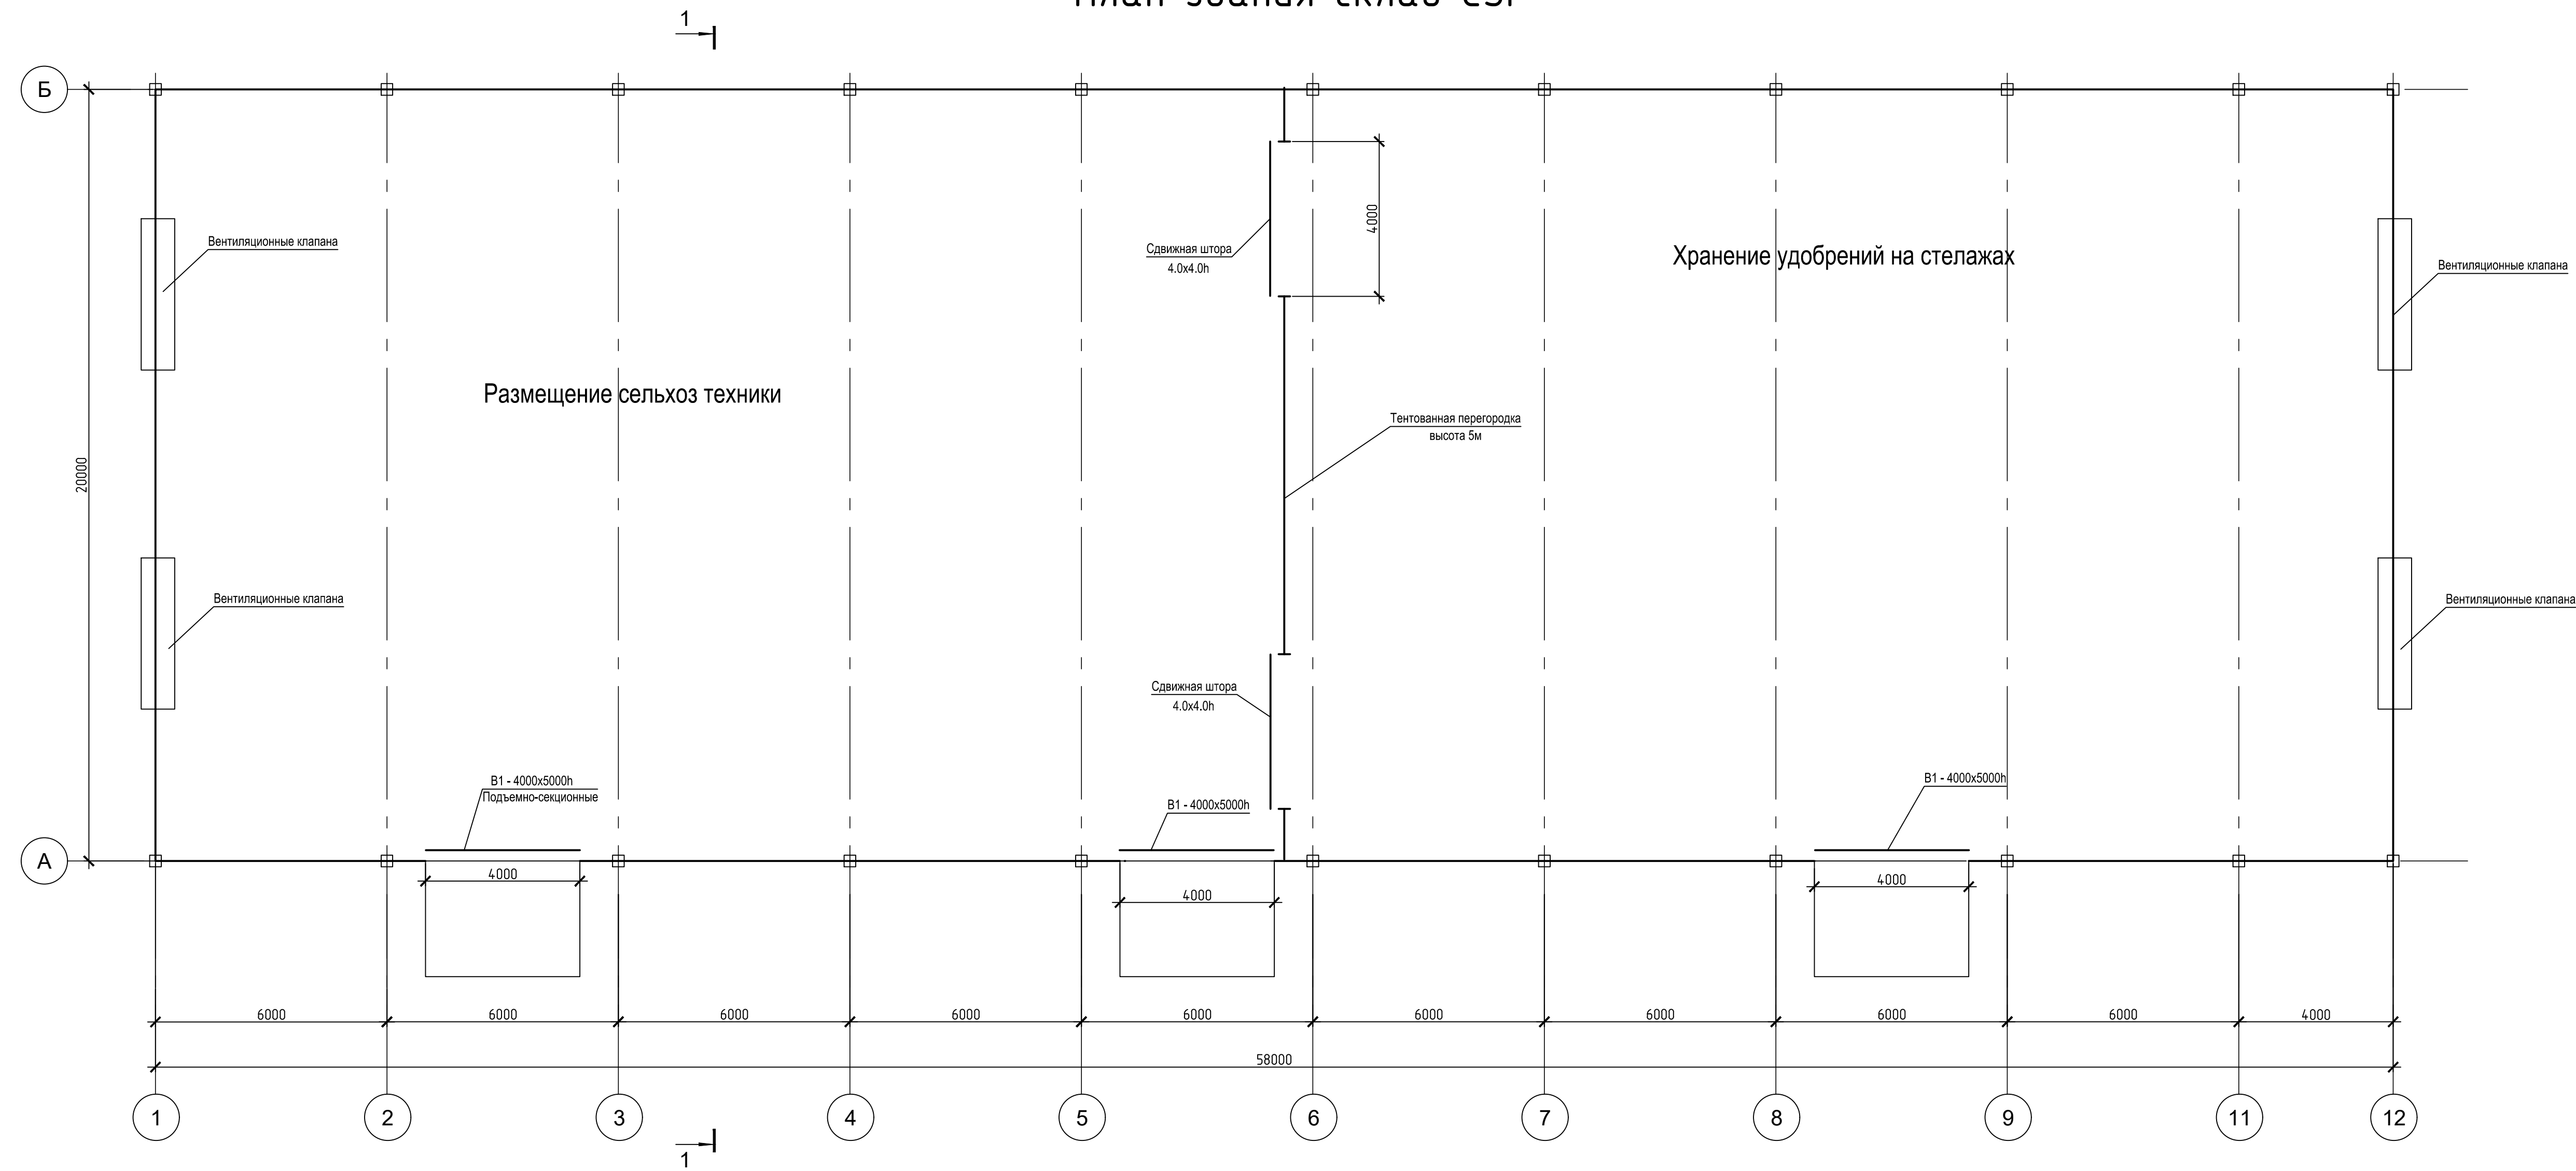

1-1

